

Karta obiektu

Sygnatura: TP_SP_033_0008

Nazwa obiektu: Aleksander Fredro, "Damy i huzary", reż. Kazimierz Dejmek, premiera 03.04.1993

Opis: Rysunek pomocniczy

Kategoria: projekt dekoracji

Technika: szkic na papierze

Data utworzenia: 21.12.1992

Autor: pracownia scenograficzna Teatru Polskiego

Język: polski

Wymiary: 61.86x37.26 cm

Twórca zasobu: Teatr Polski w Warszawie

Prawa autorskie: Wszystkie prawa zastrzeżone

Wymiary: 61.86 x 37.26 cm

Spektakl

Tytuł: Damy i huzary


Autor: Aleksander Fredro

Reżyseria: Kazimierz Dejmek

Scenografia: Łucja Kossakowska

Kostiumy: Łucja Kossakowska

Premiera: 03.04.1993

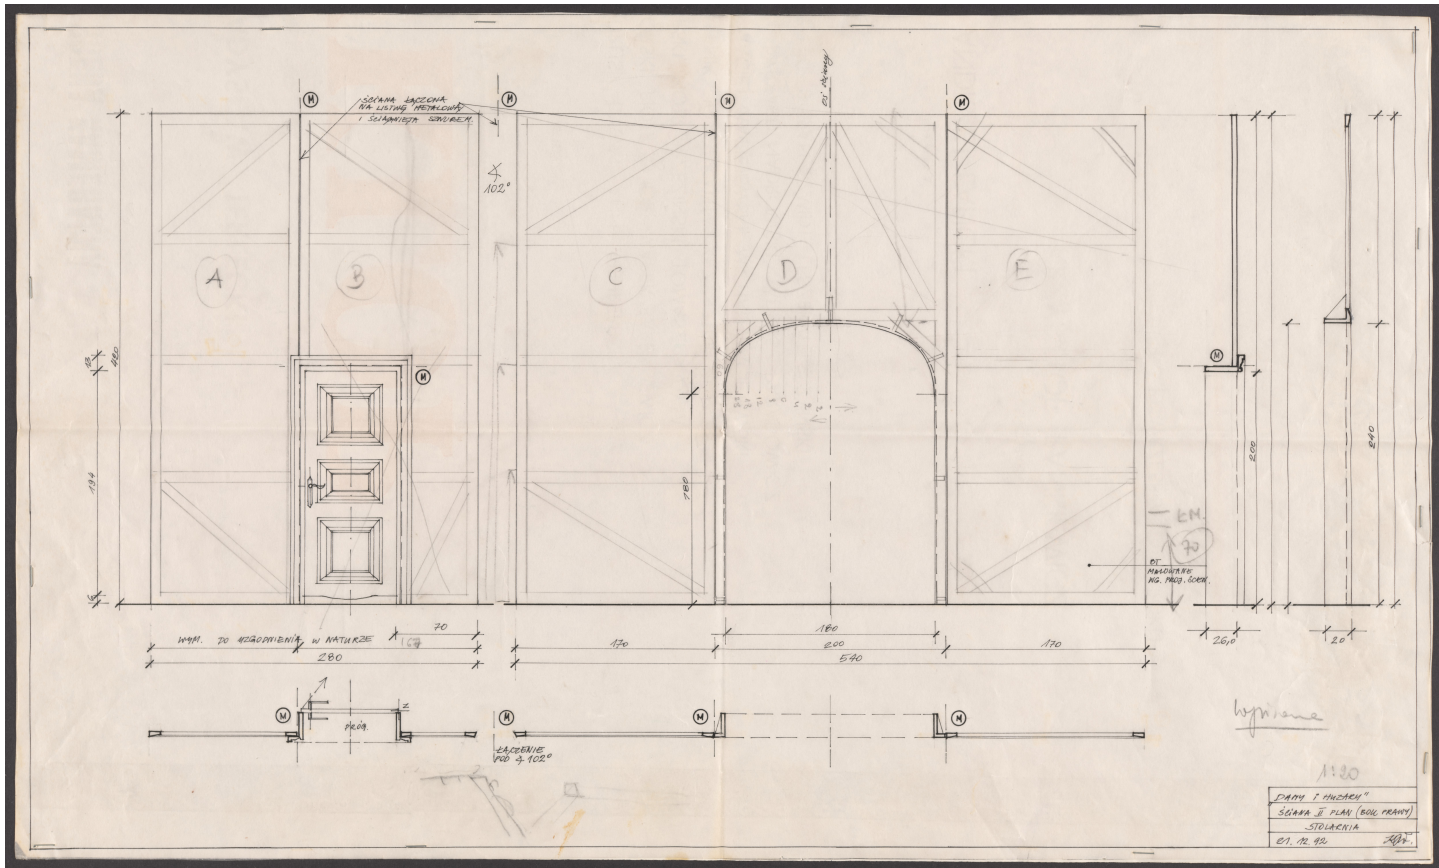

1:20
 DANY I HUCZEY
 SZYMA I PLAN (BOL PRANY)
 STOLACZKA
 01. 12. 92.