

## Karta obiektu

Sygnatura: TP\_SP\_148\_0002

Nazwa obiektu: Aleksander Fredro, "Pan Jowialski", reż. Kazimierz Dejmek, premiera 29.09.1992

Opis: Rysunek pomocniczy

Kategoria: projekt dekoracji

Technika: szkic na papierze

Data utworzenia: 29.05.1992

Autor: pracownia scenograficzna Teatru Polskiego

Język: polski

Wymiary: 34.21x25.72 cm

Twórca zasobu: Teatr Polski w Warszawie

Prawa autorskie: Wszystkie prawa zastrzeżone

Wymiary: 34.21 x 25.72 cm

## Spektakl

Tytuł: Pan Jowialski


Autor: Aleksander Fredro

Reżyseria: Kazimierz Dejmek

Scenografia: Anna Sekuła

Kostiumy: Anna Sekuła

Premiera: 29.09.1992

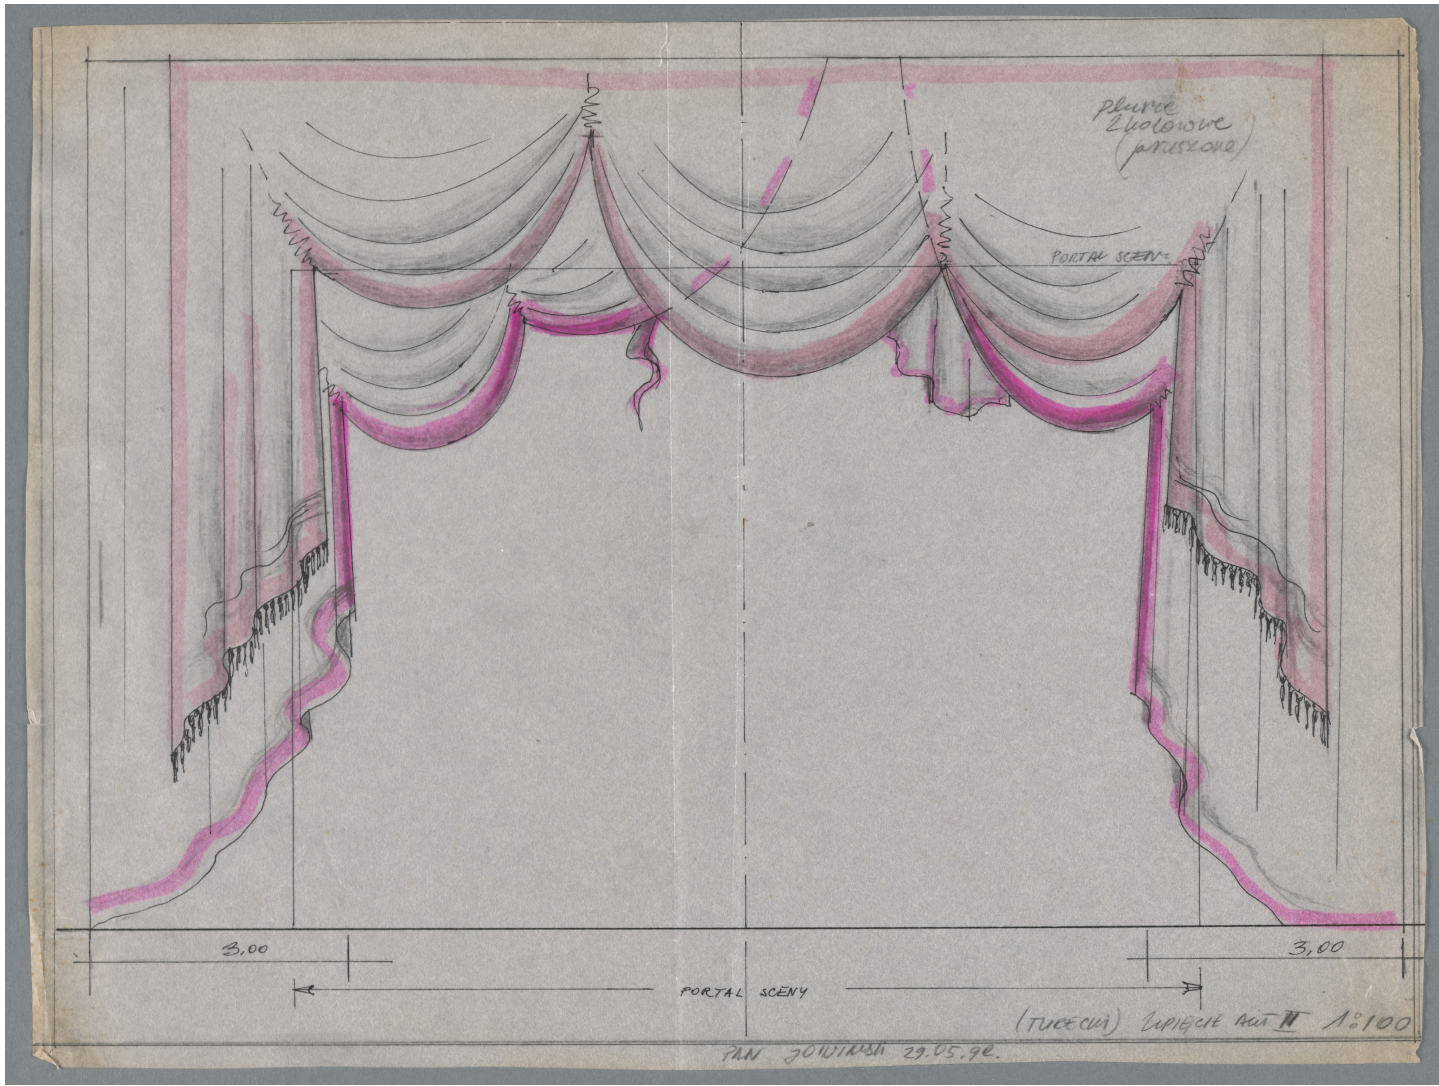

pluric  
2kolonowe  
(priscione)

PORTAL SCENY

3,00

3,00

PORTAL SCENY

(TUCSCIA) Kupiec Art II 1:100

PAN JOWINSKI 29.05.90.