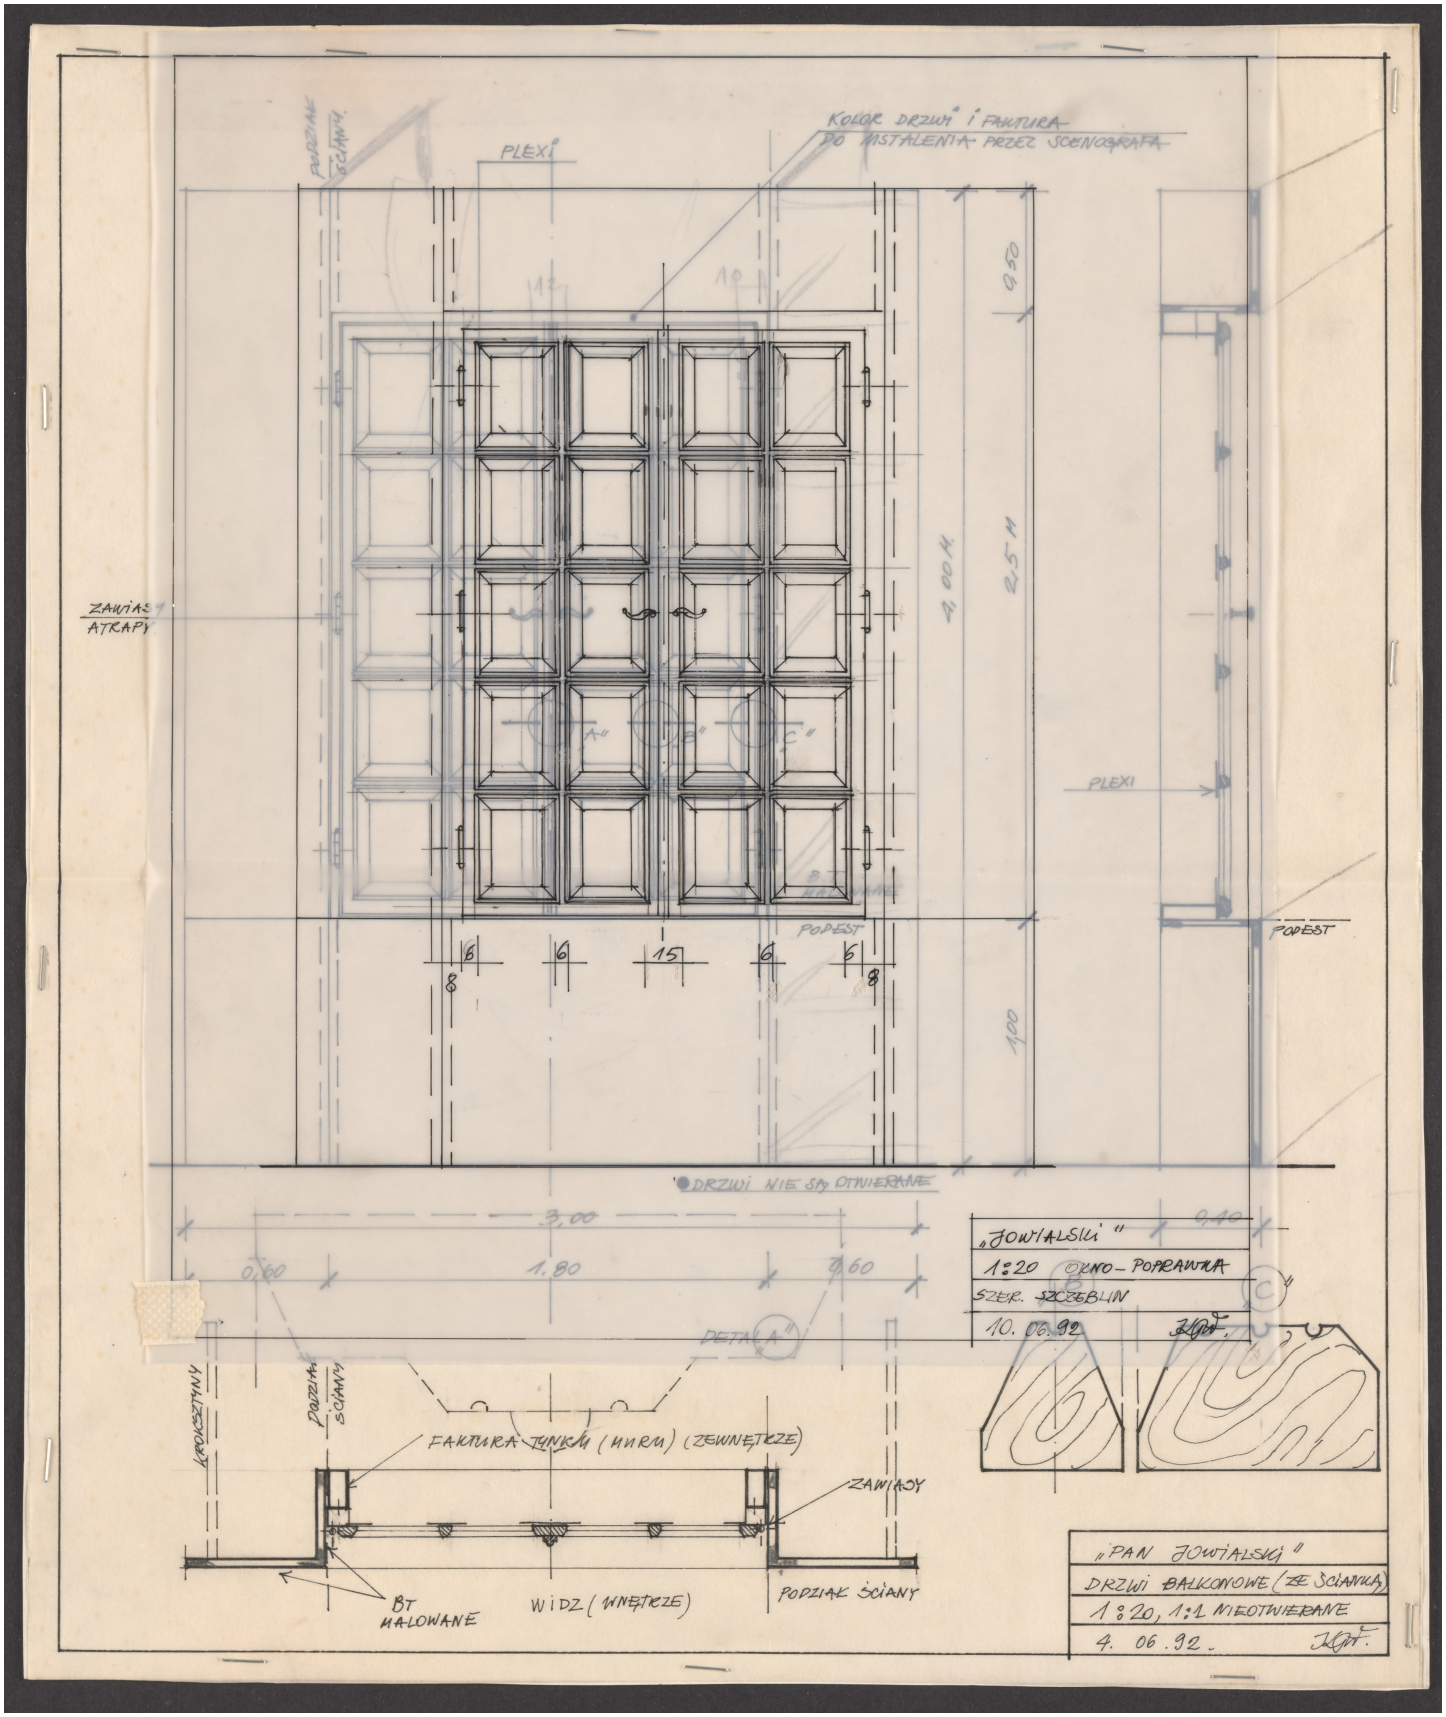
Karta obiektu

Sygnatura: TP_SP_148_0004
Nazwa obiektu: Aleksander Fredro, "Pan Jowialski", reż. Kazimierz Dejmek, premiera 29.09.1992
Opis: Rysunek pomocniczy
Kategoria: projekt dekoracji
Technika: szkic na papierze
Data utworzenia: 04.06.1992
Autor: pracownia scenograficzna Teatru Polskiego
Język: polski
Wymiary: 29.66x35.25 cm
Twórca zasobu: Teatr Polski w Warszawie
Prawa autorskie: Wszystkie prawa zastrzeżone
Wymiary: 29.66 x 35.25 cm

Spektakl

Tytuł: Pan Jowialski
Autor: Aleksander Fredro
Reżyseria: Kazimierz Dejmek
Scenografia: Anna Sekuła
Kostiumy: Anna Sekuła
Premiera: 29.09.1992


KOLOR DRZWI I FAKTURA DO USTALENIA PRZEZ SCENOGRAFA
PODZIAŁ ŚCIANY
PLEXI
ZAWIASY ATRAPY
4,00 H.
2,5 H
0,50
1,00
PODEST
6
6
15
6
6
8
8
DRZWI NIE SĄ OTWIERANE
3,00
0,60
1,80
0,60
DETAL A
KROKSZTYNY
PODZIAŁ ŚCIANY
FAKTURA TYNKU (MURU) (ZEWNĘTRZE)
ZAWIASY
BT MALOWANE
WIDZ (WNĘTRZE)
PODZIAŁ ŚCIANY
„JOWIALSKI"
1:20 OKNO - PODAWKA
SZER. SZCZEBLIN
10. 06. 92
0,40
„PAN JOWIALSKI"
DRZWI BALKONOWE (ZE ŚCIANKĄ)
1:20, 1:1 NIEOTWIERANE
4. 06. 92.