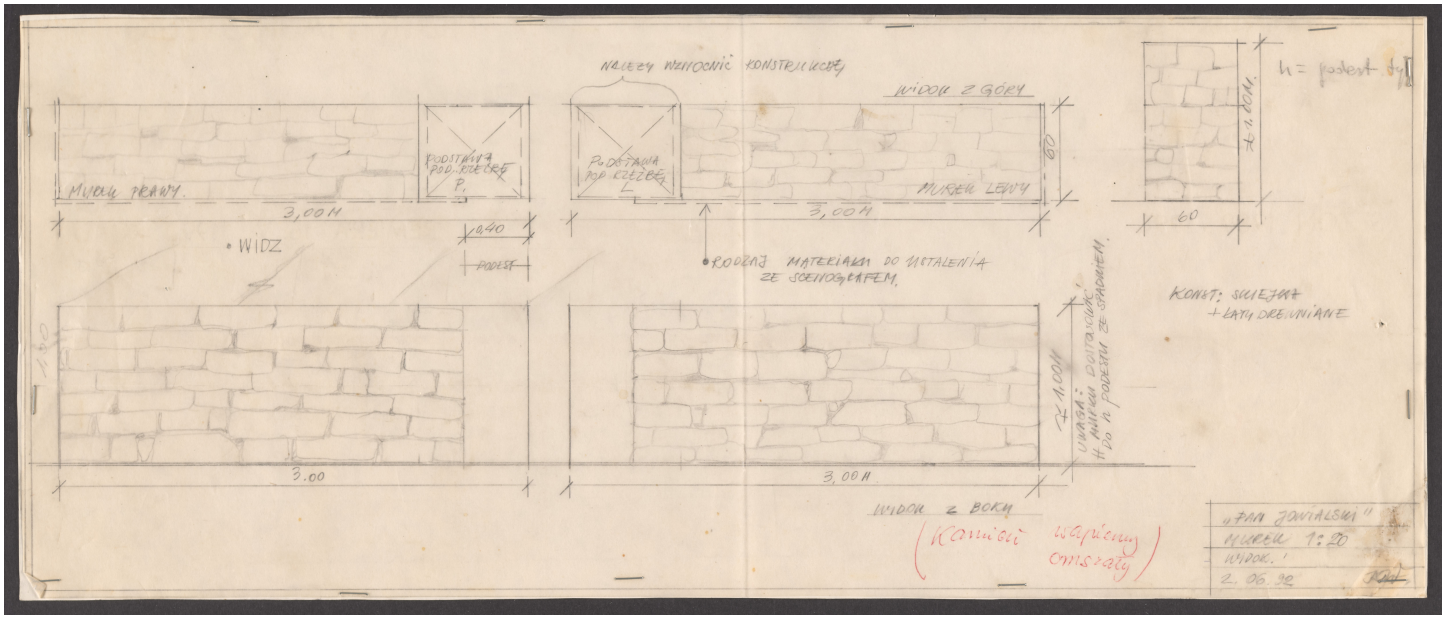
Karta obiektu

Sygnatura: TP_SP_148_0011
Nazwa obiektu: Aleksander Fredro, "Pan Jowialski", reż. Kazimierz Dejmek, premiera 29.09.1992
Opis: Rysunek pomocniczy
Kategoria: projekt dekoracji
Technika: szkic na papierze
Data utworzenia: 02.06.1992
Autor: pracownia scenograficzna Teatru Polskiego
Język: polski
Wymiary: 46.1x19.56 cm
Twórca zasobu: Teatr Polski w Warszawie
Prawa autorskie: Wszystkie prawa zastrzeżone
Wymiary: 46.1 x 19.56 cm

Spektakl

Tytuł: Pan Jowialski
Autor: Aleksander Fredro
Reżyseria: Kazimierz Dejmek
Scenografia: Anna Sekuła
Kostiumy: Anna Sekuła
Premiera: 29.09.1992


NALEŻY WZMOCNIĆ KONSTRUKCJĘ
WIDOK Z GÓRY
h = podest + 1,40 m.
MUREK PRAWY
3,00 M
PODSTAWA POD RZEŹBĘ P.
0,40
PODEST
WIDZ
PODSTAWA POD RZEŹBĘ L.
3,00 M
MUREK LEWY
60
60
RODZAJ MATERIAŁU DO METALENIA ZE ŚCIENIOWYM
KONST: SUCZJAT + LATY DREWNIANE
UWAGA: DOLNA KRAWĘDŹ MUREK 10 cm PODESTU ZE SPADKIEM.
1,20
3.00
3,00 M
WIDOK Z BOKU
(Kamień wapienny ciosany)
„JAN JOWIALSKI"
MUREK 1:20
WIDOK.
2. 06. 22