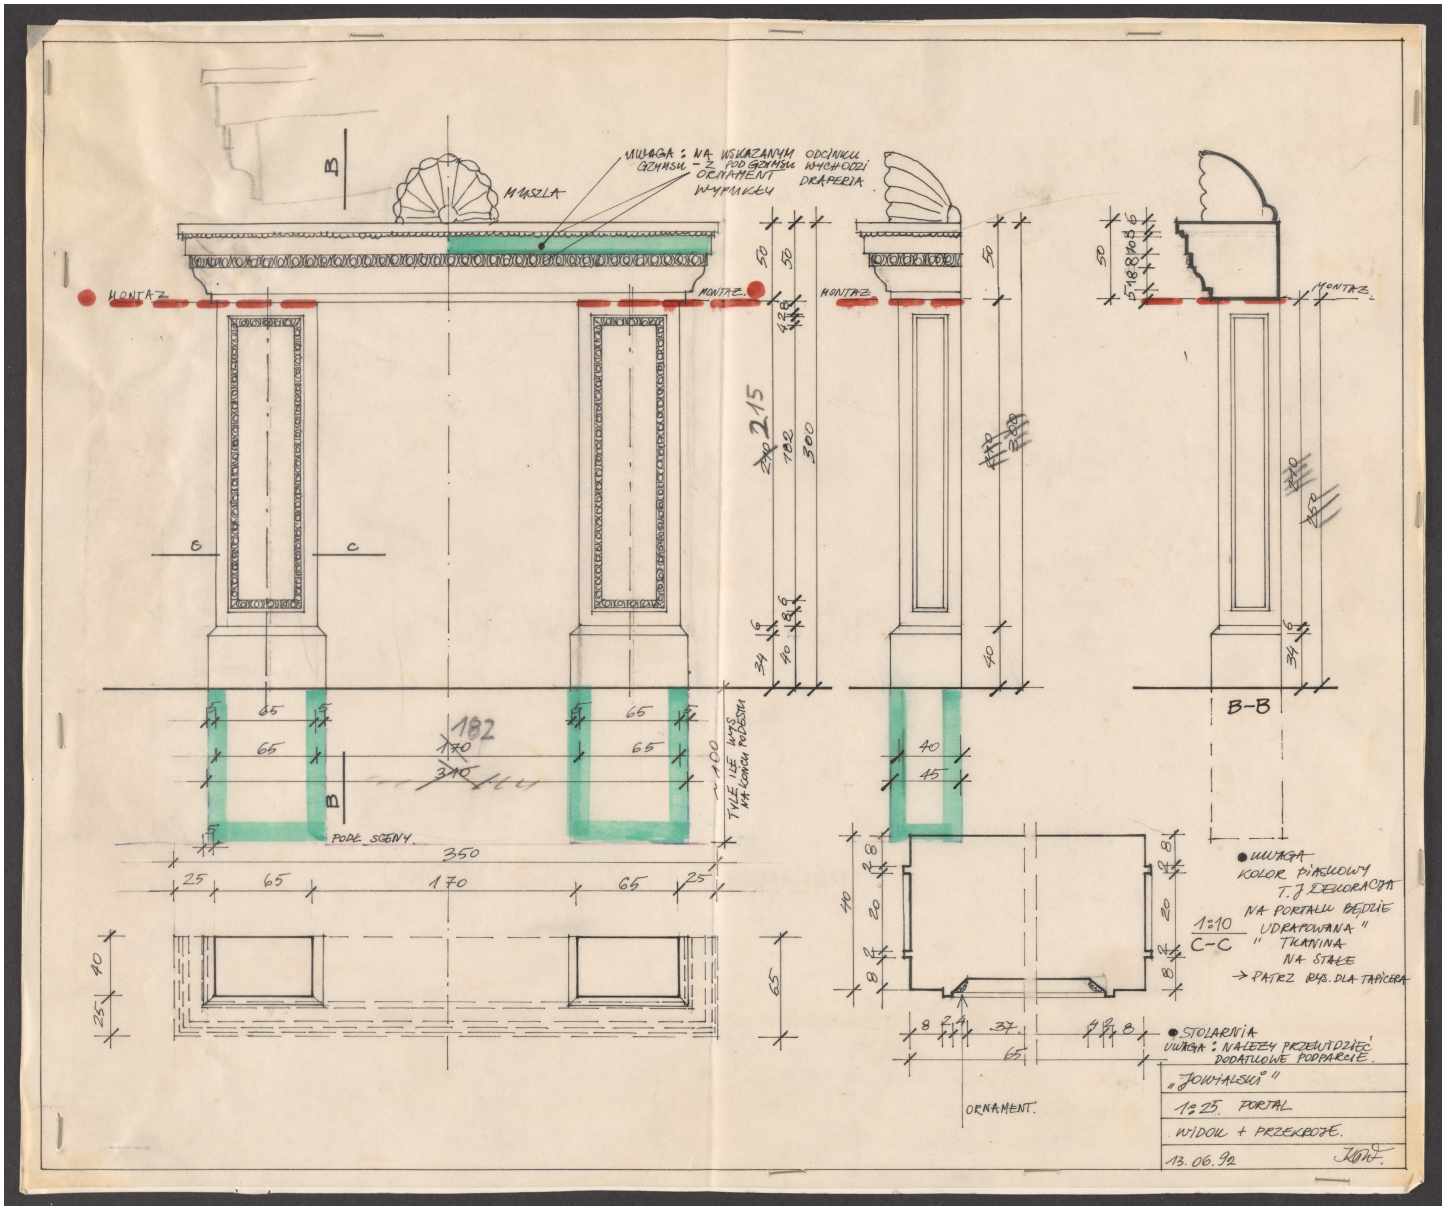
Karta obiektu

Sygnatura: TP_SP_148_0014
Nazwa obiektu: Aleksander Fredro, "Pan Jowialski", reż. Kazimierz Dejmek, premiera 29.09.1992
Opis: Rysunek pomocniczy
Kategoria: projekt dekoracji
Technika: szkic na papierze
Data utworzenia: 13.06.1992
Autor: pracownia scenograficzna Teatru Polskiego
Język: polski
Wymiary: 37.4x31.26 cm
Twórca zasobu: Teatr Polski w Warszawie
Prawa autorskie: Wszystkie prawa zastrzeżone
Wymiary: 37.4 x 31.26 cm

Spektakl

Tytuł: Pan Jowialski
Autor: Aleksander Fredro
Reżyseria: Kazimierz Dejmek
Scenografia: Anna Sekuła
Kostiumy: Anna Sekuła
Premiera: 29.09.1992


MUSZLA
MONTAŻ
UWAGA: NA WSKAZANYM ODCINKU GZYMSU – Z PRZODU GZYMSU ORNAMENT WYMAGA WYCIĘCIA DRAPERIA
B
C
B-B
PODŁ. ŚCIANY
350
25
65
170
65
25
182
215
TYLE LUŹ WZGL. NA KONCU ROLETEK
~1400
ORNAMENT
UWAGA
KOLOR PIASKOWY T.J. DEKORACJA NA PORTALU BĘDZIE UDRAPOWANA " TKANINA NA STAŁE
→ PATRZ RYS. DLA TAPICERA
1:10
C-C
STOLARNIA
UWAGA: NALEŻY PRZEWIDZIEĆ DODATKOWE PODPARCIE.
„JOWIALSKA"
1:25. PORTAL
WIDOK + PRZEKROJE.
13.06.92.