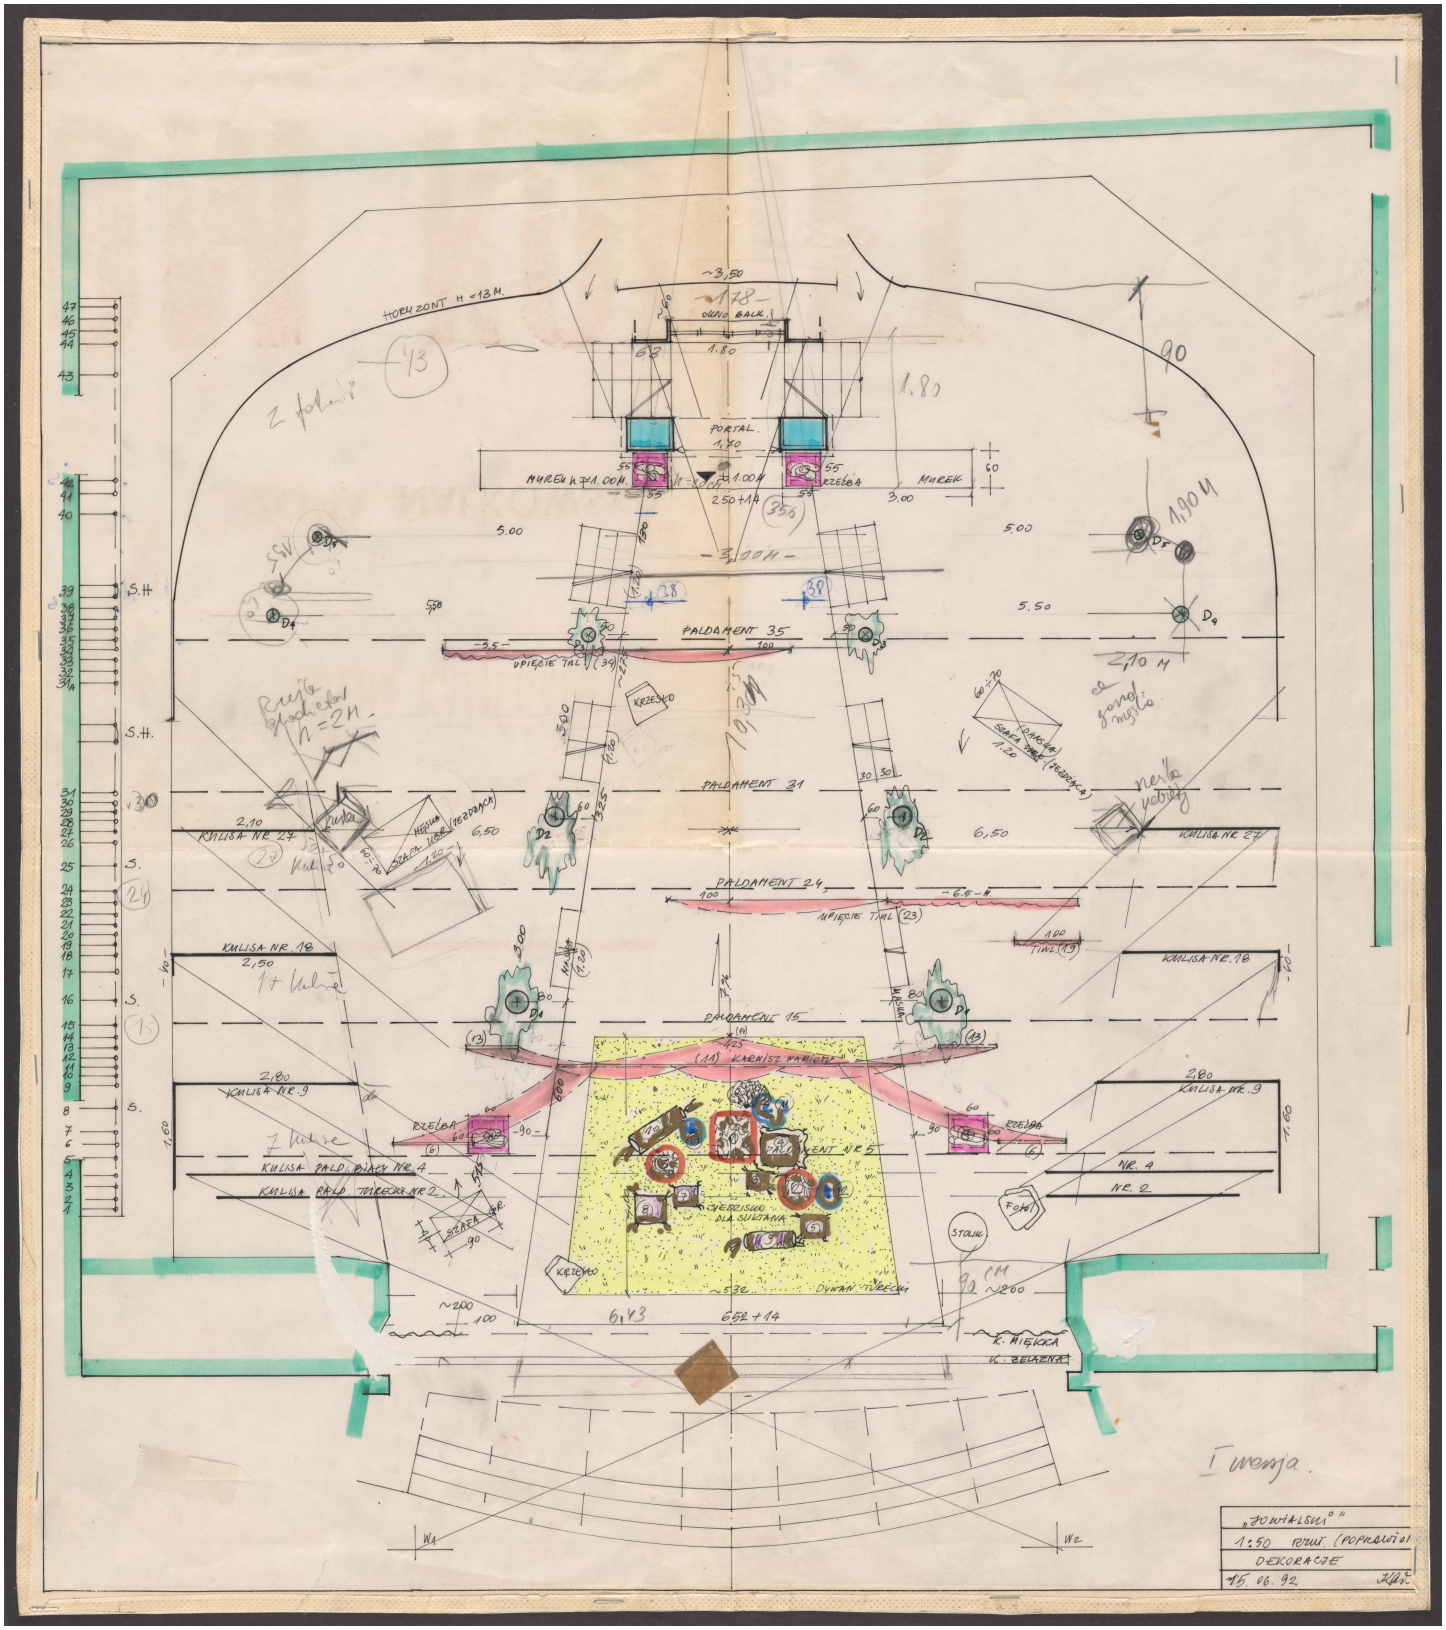
Karta obiektu

Sygnatura: TP_SP_148_0016
Nazwa obiektu: Aleksander Fredro, "Pan Jowialski", reż. Kazimierz Dejmek, premiera 29.09.1992
Opis: Rysunek pomocniczy
Kategoria: projekt dekoracji
Technika: szkic na papierze
Data utworzenia: 15.06.1992
Autor: pracownia scenograficzna Teatru Polskiego
Język: polski
Wymiary: 45.39x51.2 cm
Twórca zasobu: Teatr Polski w Warszawie
Prawa autorskie: Wszystkie prawa zastrzeżone
Wymiary: 45.39 x 51.2 cm

Spektakl

Tytuł: Pan Jowialski
Autor: Aleksander Fredro
Reżyseria: Kazimierz Dejmek
Scenografia: Anna Sekuła
Kostiumy: Anna Sekuła
Premiera: 29.09.1992


HORIZONT H = 13 M.
OKNO BALK.
PORTAL.
MUREK H 71.00 M.
MUREK
RZEŹBA
PALDAMENT 35
PALDAMENT 31
PALDAMENT 24
PALDAMENT 15
UPIĘCIE TIUL (34)
UPIĘCIE TIUL (23)
TIUL (19)
KULISA NR 27
KULISA NR 18
KULISA NR 9
KULISA NR 4
KULISA NR 2
KULISA PALD. DIAGN. NR 4
KULISA PALD. TYŁECKA NR 2
KRZEWO
ŚWIERSZCZ DLA SUŁTANA
DYWAN WRZECH
K. MIĘKKA
K. ŻELAZNA
SZAFA NISKA (PRZEDZIAŁ)
STOLIK
FOTEL
S.H.
S.
1 kulisa
2 kulisa
Reflektor H = 2 M.
na gorne miejsce
nie ma potrzeby
1 wersja
2 wersja
1 wersja.
„JOWIALSKI"
1:50 rzut (poprawiony)
DEKORACJE
15. 06. 92