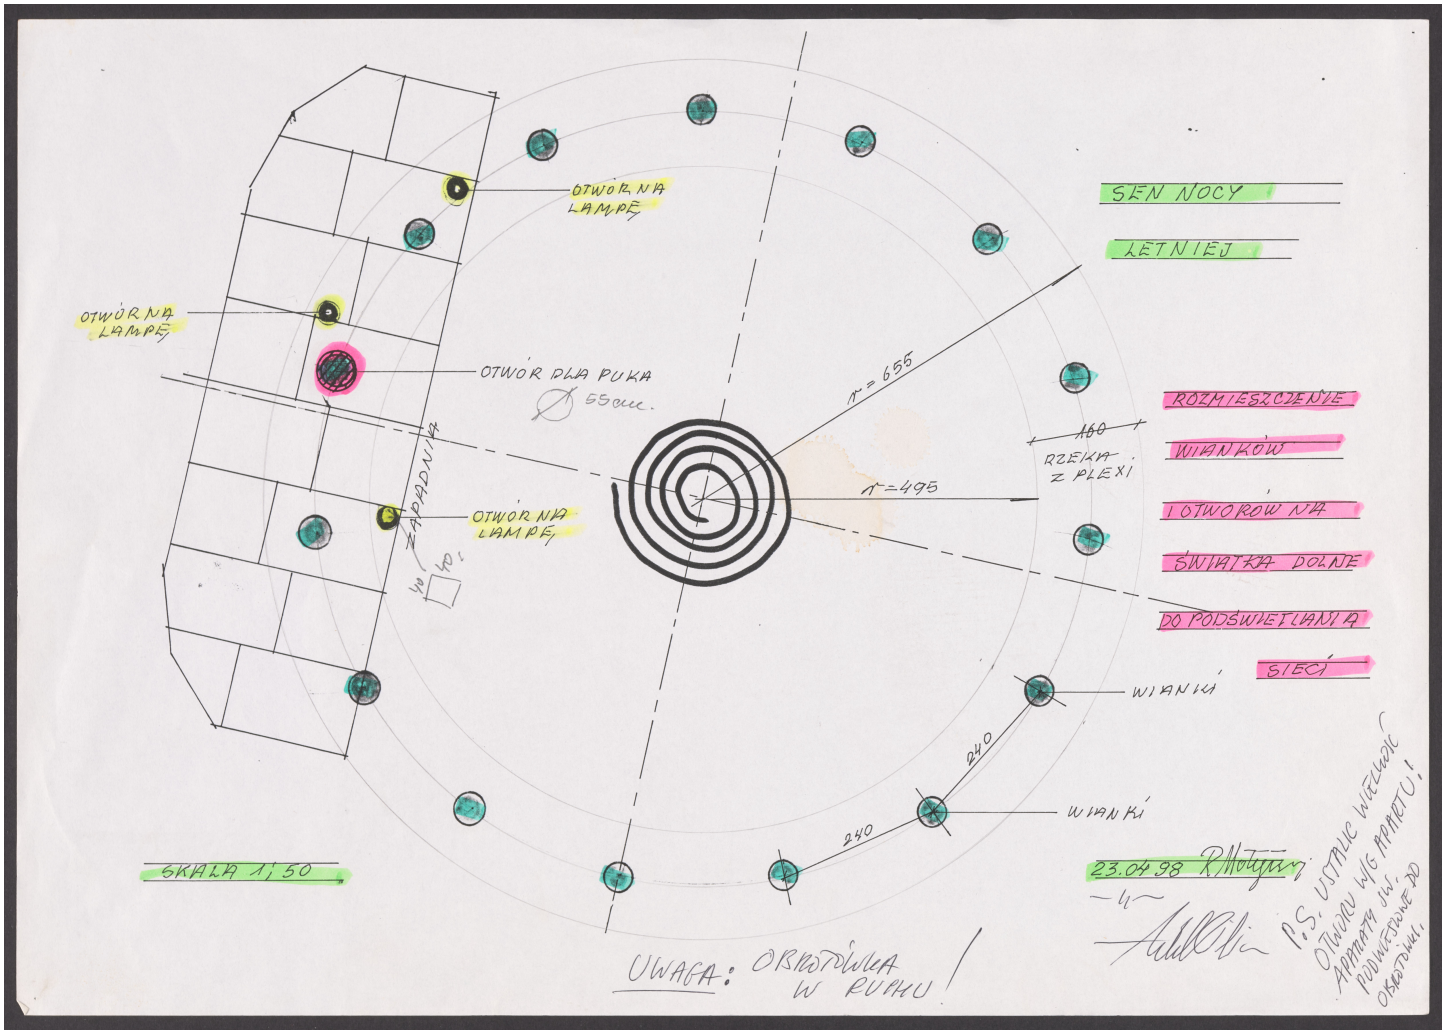
Karta obiektu

Sygnatura: TP_SP_181_0001
Nazwa obiektu: William Shakespeare, "Sen nocy letniej", reż. Jarosław Kilian, premiera 23.05.1998
Opis: Rysunek pomocniczy
Kategoria: projekt dekoracji
Technika: szkic na papierze
Data utworzenia: 23.04.1998
Autor: pracownia scenograficzna Teatru Polskiego
Język: polski
Wymiary: 42.99x30.67 cm
Twórca zasobu: Teatr Polski w Warszawie
Prawa autorskie: Wszystkie prawa zastrzeżone
Wymiary: 42.99 x 30.67 cm

Spektakl

Tytuł: Sen nocy letniej
Autor: William Shakespeare
Reżyseria: Jarosław Kilian
Scenografia: Adam Kilian
Kostiumy: Adam Kilian
Premiera: 23.05.1998


SEN NOCY
LETNIEJ
OTWÓR NA LAMPĘ
OTWÓR NA LAMPĘ
OTWÓR DLA PUKA
55cm.
ZAPADNIA
OTWÓR NA LAMPĘ
r = 656
r = 495
460
RZEJKA Z PLEXI
ROZMIESZCZENIE
WIANKÓW
I OTWORÓW NA
ŚWIATŁA DOLNE
DO PODŚWIETLANIA
SIECI
WIANKI
240
WIANKI
240
SKALA 1:50
23.04.98 R. Wolgan
P.S. USTALIĆ WIELKOŚĆ OTWORU WG APARATU ŚW. PODWIESZONE DO OBRODZIŁKI.
UWAGA: OBRODZIŁKA W RUCHU!