

Karta obiektu

Sygnatura: TP_SP_181_0007

Nazwa obiektu: William Shakespeare, "Sen nocy letniej", reż. Jarosław Kilian, premiera 23.05.1998

Opis: Rysunek pomocniczy

Kategoria: projekt dekoracji

Technika: szkic na papierze

Data utworzenia: 02.01.1997

Autor: pracownia scenograficzna Teatru Polskiego

Język: polski

Wymiary: 63.76x56.31 cm

Twórca zasobu: Teatr Polski w Warszawie

Prawa autorskie: Wszystkie prawa zastrzeżone

Wymiary: 63.76 x 56.31 cm

Spektakl

Tytuł: Sen nocy letniej

Autor: William Shakespeare

Reżyseria: Jarosław Kilian


Scenografia: Adam Kilian

Kostiumy: Adam Kilian

Premiera: 23.05.1998

TEATR POLSKI
W WARSZAWIE

SEN NOCY
LEŚNIEC

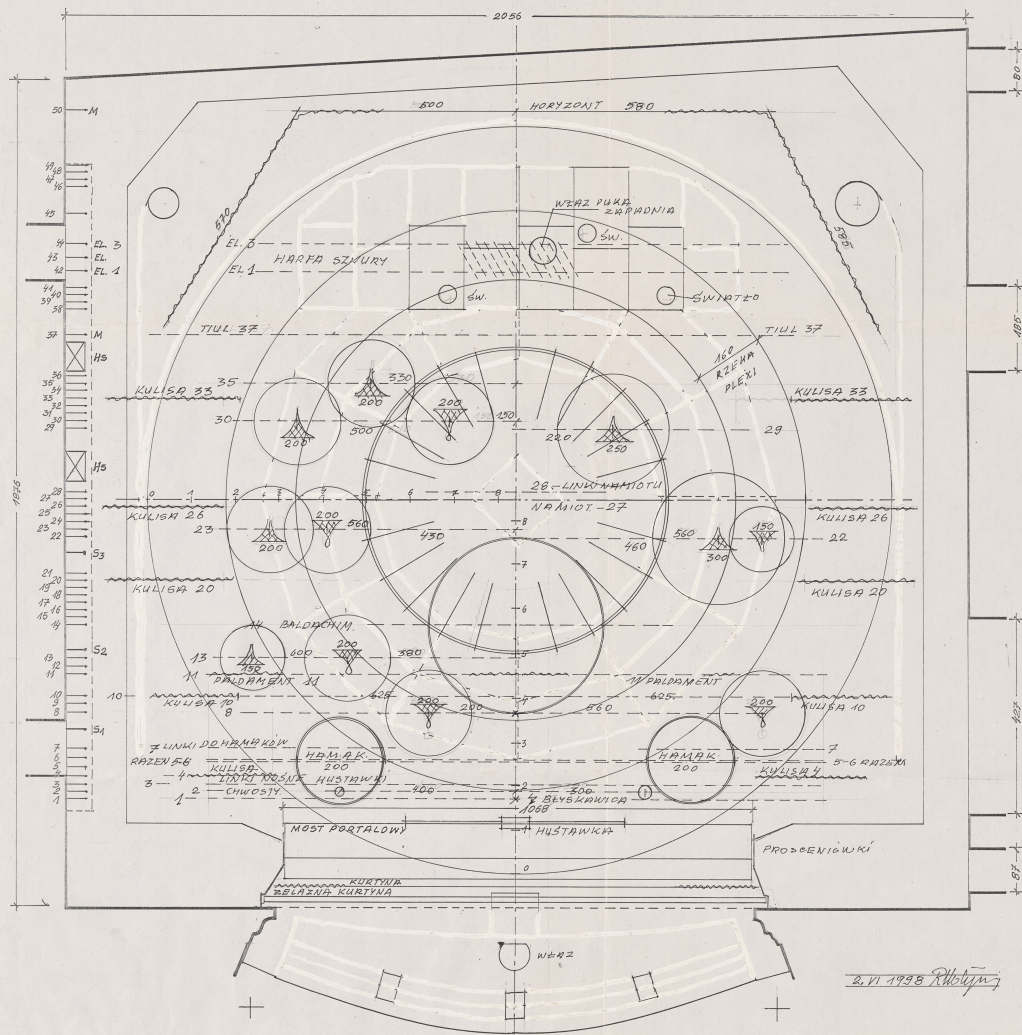

RZUT
POZIOMY

SKALA 1/50

2.01.1937

SPORZĄDZIŁ: R. WOŁYŃCIEC

2.VI.1937 *R. Wołyniec*