

Karta obiektu

Sygnatura: TP_S_164_0020

Nazwa obiektu: Stanisław Wyspiański, "Powrót Odysa", reż. Szczepan Szczykno, premiera 21.01.1993

Opis: Projekt: scenografia

Kategoria: projekt dekoracji

Technika: szkic na papierze

Data utworzenia: 21.01.1993

Autor: Agnieszka Zawadowska

Język: polski

Wymiary: 62.65x44.36 cm

Twórca zasobu: Teatr Polski w Warszawie

Prawa autorskie: Wszystkie prawa zastrzeżone

Wymiary: 62.65 x 44.36 cm

Spektakl

Tytuł: Powrót Odysa


Autor: Stanisław Wyspiański

Reżyseria: Szczepan Szczykno

Scenografia: Agnieszka Zawadowska

Kostiumy: Agnieszka Zawadowska

Premiera: 21.01.1993

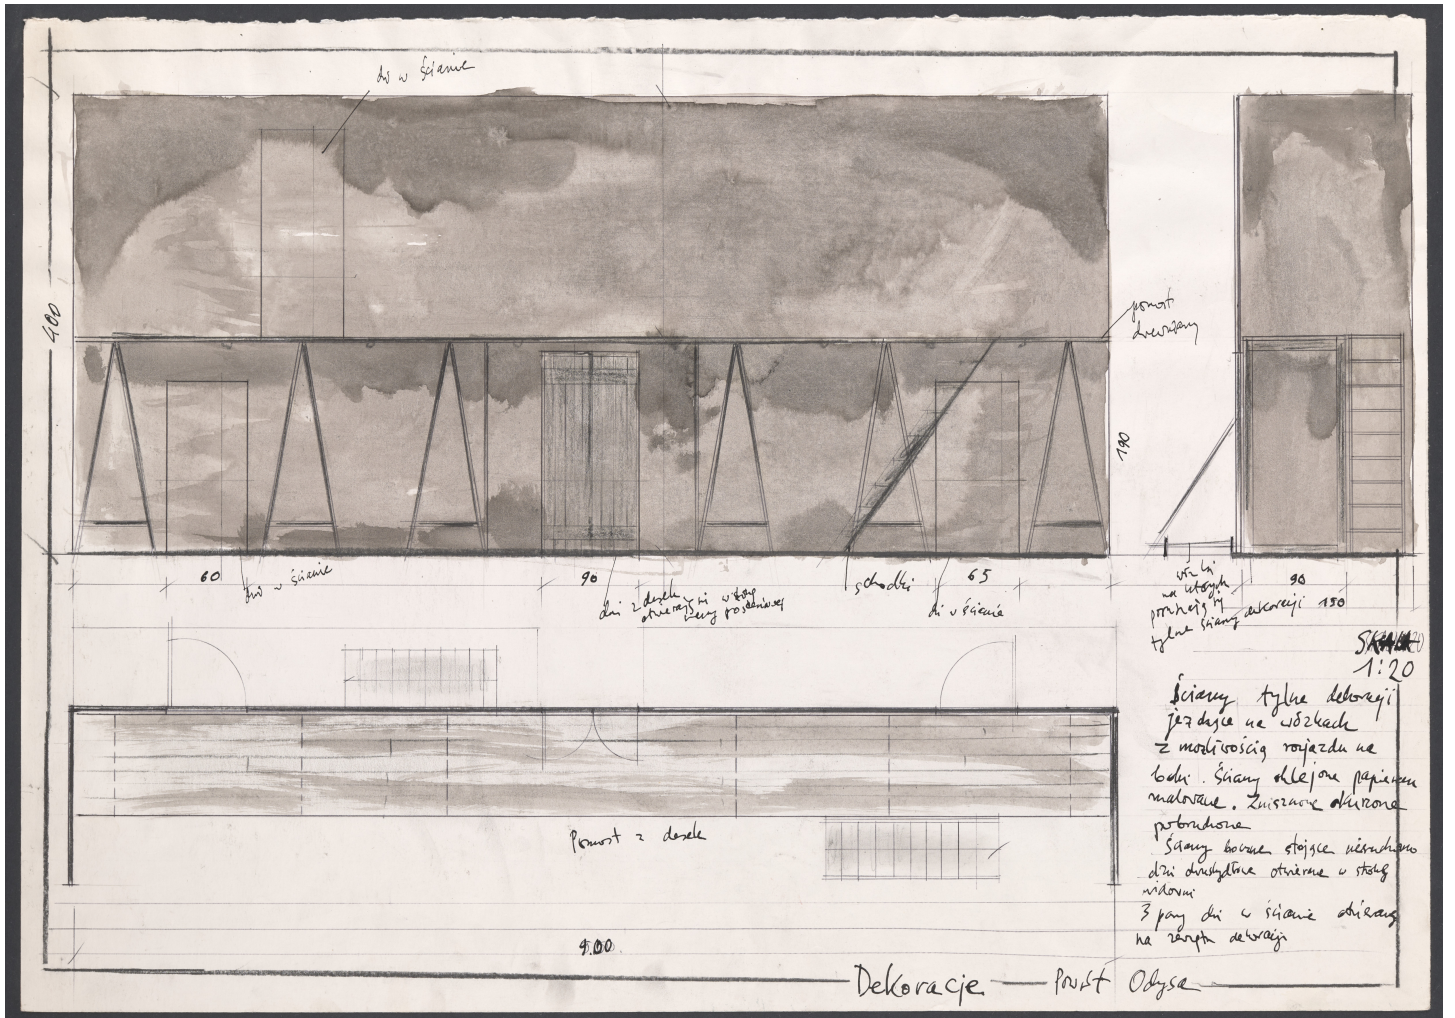

bi w ścianie

400

ponoć drewniany

190

60 bi w ścianie

90
bi z desek w wstępie
ściany bi w ścianie
bi w ścianie

schodki 65
bi w ścianie

90
w bi
na wstępie
przechyły
tylna ściana
dekoracji 150

SKALA
1:20

ściany tylna dekoracji
jez dąsa na wózkach
z modrościąg rozjazdu na
boku. Ściany obłożone papierem
malowane. Zniszczone okna
prorobione
Ściany boczne stojące ułożone
dla dwustronne otwarcie u stóp
widowni
3 pary bi w ścianie obłożone
na rampa dekoracji

Pomost z desek

9.00

Dekoracje — punkt Obłysa