

## Karta obiektu

Sygnatura: TP\_SP\_039\_0008

Nazwa obiektu: Aleksander Fredro, "Dożywocie", reż. Andrzej Łapicki, premiera 26.10.1996

Opis: Rysunek pomocniczy

Kategoria: projekt dekoracji

Technika: szkic na papierze

Data utworzenia: 14.05.1996

Autor: pracownia scenograficzna Teatru Polskiego

Język: polski

Wymiary: 43.17x30.49 cm

Twórca zasobu: Teatr Polski w Warszawie

Prawa autorskie: Wszystkie prawa zastrzeżone

Wymiary: 43.17 x 30.49 cm

## Spektakl

Tytuł: Dożywocie



Autor: Aleksander Fredro

Reżyseria: Andrzej Łapicki


Scenografia: Łucja Kossakowska

Kostiumy: Łucja Kossakowska

Premiera: 26.10.1996

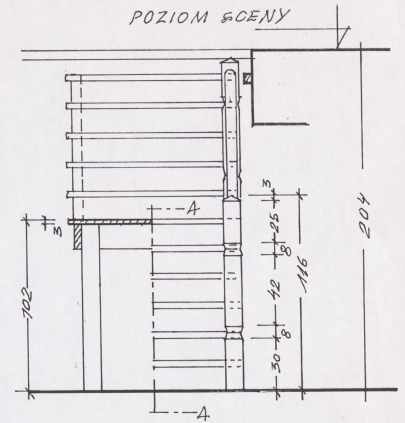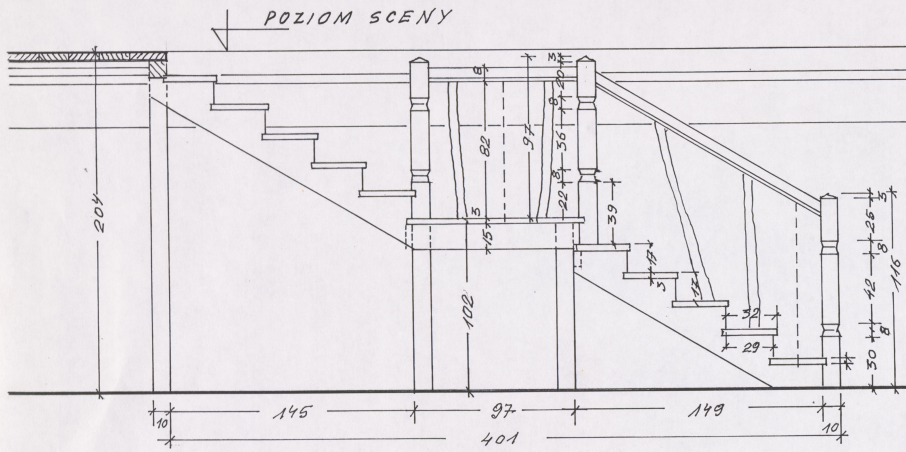

DOŻYWOCIE

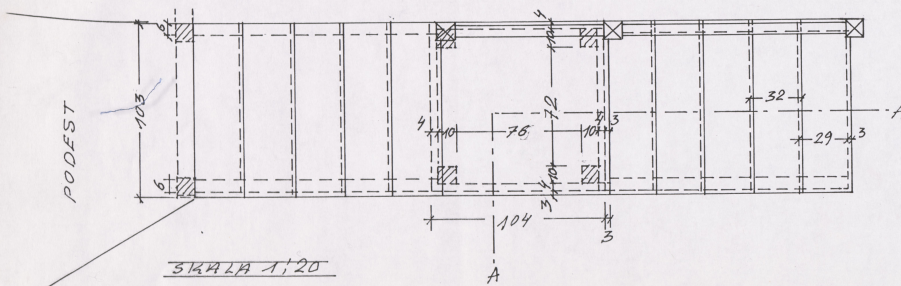

SCHODY DO ZAPADNI  
ORKIESTRY

SKALA 1:20

14.05.96. P. [Signature]