

Karta obiektu

Sygnatura: TP_SP_148_0009
Nazwa obiektu: Aleksander Fredro, "Pan Jowialski", reż. Kazimierz Dejmek, premiera 29.09.1992
Opis: Rysunek pomocniczy
Kategoria: projekt dekoracji
Technika: szkic na papierze
Data utworzenia: 03.06.1992
Autor: pracownia scenograficzna Teatru Polskiego
Język: polski
Wymiary: 30.12x29.09 cm
Twórca zasobu: Teatr Polski w Warszawie
Prawa autorskie: Wszystkie prawa zastrzeżone
Wymiary: 30.12 x 29.09 cm


Spektakl

Tytuł: Pan Jowialski
Autor: Aleksander Fredro
Reżyseria: Kazimierz Dejmek
Scenografia: Anna Sekuła
Kostiumy: Anna Sekuła
Premiera: 29.09.1992

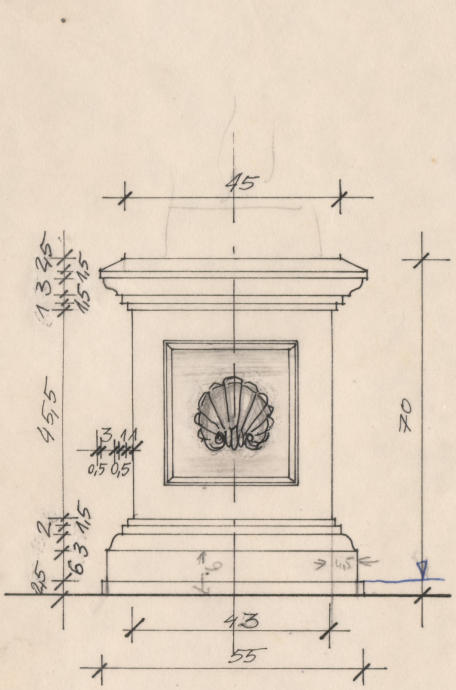


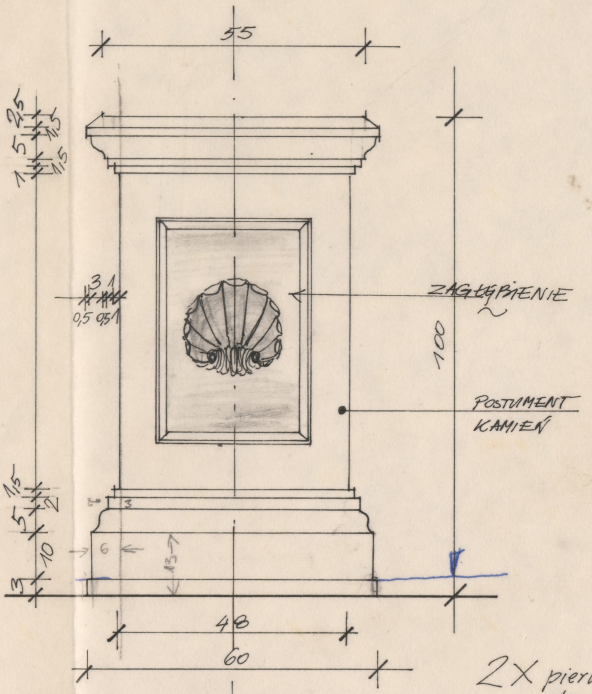

2X pierwszy plan

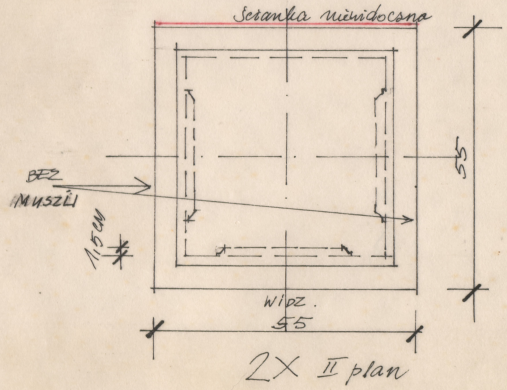

2X II plan

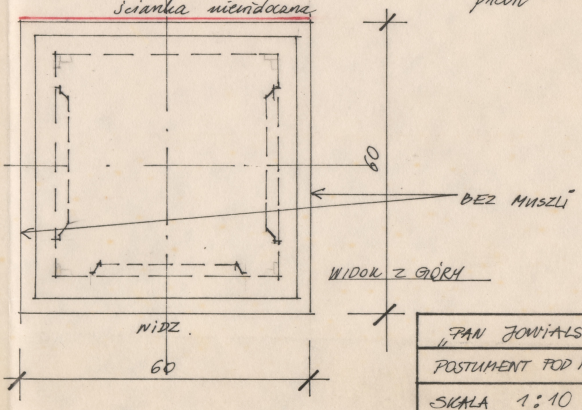

„PAN JOWIALSKI"
POSTUMENT POD RZEŹBĘ
SKALA 1:10
3. 06. 92.