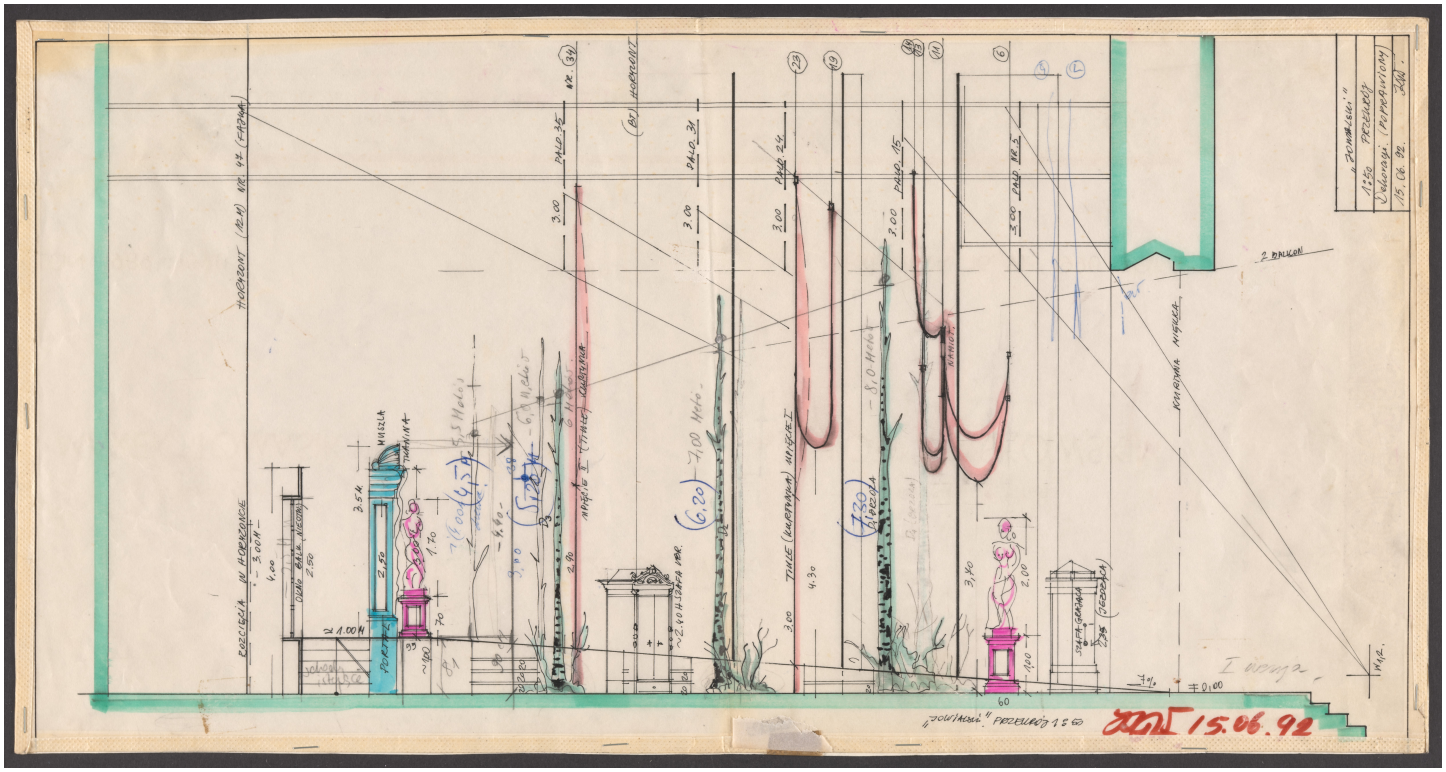
Karta obiektu

Sygnatura: TP_SP_148_0015
Nazwa obiektu: Aleksander Fredro, "Pan Jowialski", reż. Kazimierz Dejmek, premiera 29.09.1992
Opis: Rysunek pomocniczy
Kategoria: projekt dekoracji
Technika: szkic na papierze
Data utworzenia: 15.06.1992
Autor: pracownia scenograficzna Teatru Polskiego
Język: polski
Wymiary: 51.35x27.25 cm
Twórca zasobu: Teatr Polski w Warszawie
Prawa autorskie: Wszystkie prawa zastrzeżone
Wymiary: 51.35 x 27.25 cm

Spektakl

Tytuł: Pan Jowialski
Autor: Aleksander Fredro
Reżyseria: Kazimierz Dejmek
Scenografia: Anna Sekuła
Kostiumy: Anna Sekuła
Premiera: 29.09.1992


+0,00
60
15.06.92