
Karta obiektu

Sygnatura: TP_SP_163_0011
Nazwa obiektu: Sławomir Mrożek, "Portret", reż. Kazimierz Dejmek, premiera 14.11.1987
Opis: Rysunek pomocniczy
Kategoria: projekt dekoracji
Technika: szkic na papierze
Data utworzenia: 14.11.1987
Autor: pracownia scenograficzna Teatru Polskiego
Język: polski
Wymiary: 48.48x57.47 cm
Twórca zasobu: Teatr Polski w Warszawie
Prawa autorskie: Wszystkie prawa zastrzeżone
Wymiary: 48.48 x 57.47 cm

Spektakl

Tytuł: Portret
Autor: Sławomir Mrożek
Reżyseria: Kazimierz Dejmek
Scenografia: Jacek Ukleja
Kostiumy: Jacek Ukleja
Premiera: 14.11.1987

PLAN SCENY TEATRU POLSKIEGO W WARSZAWIE

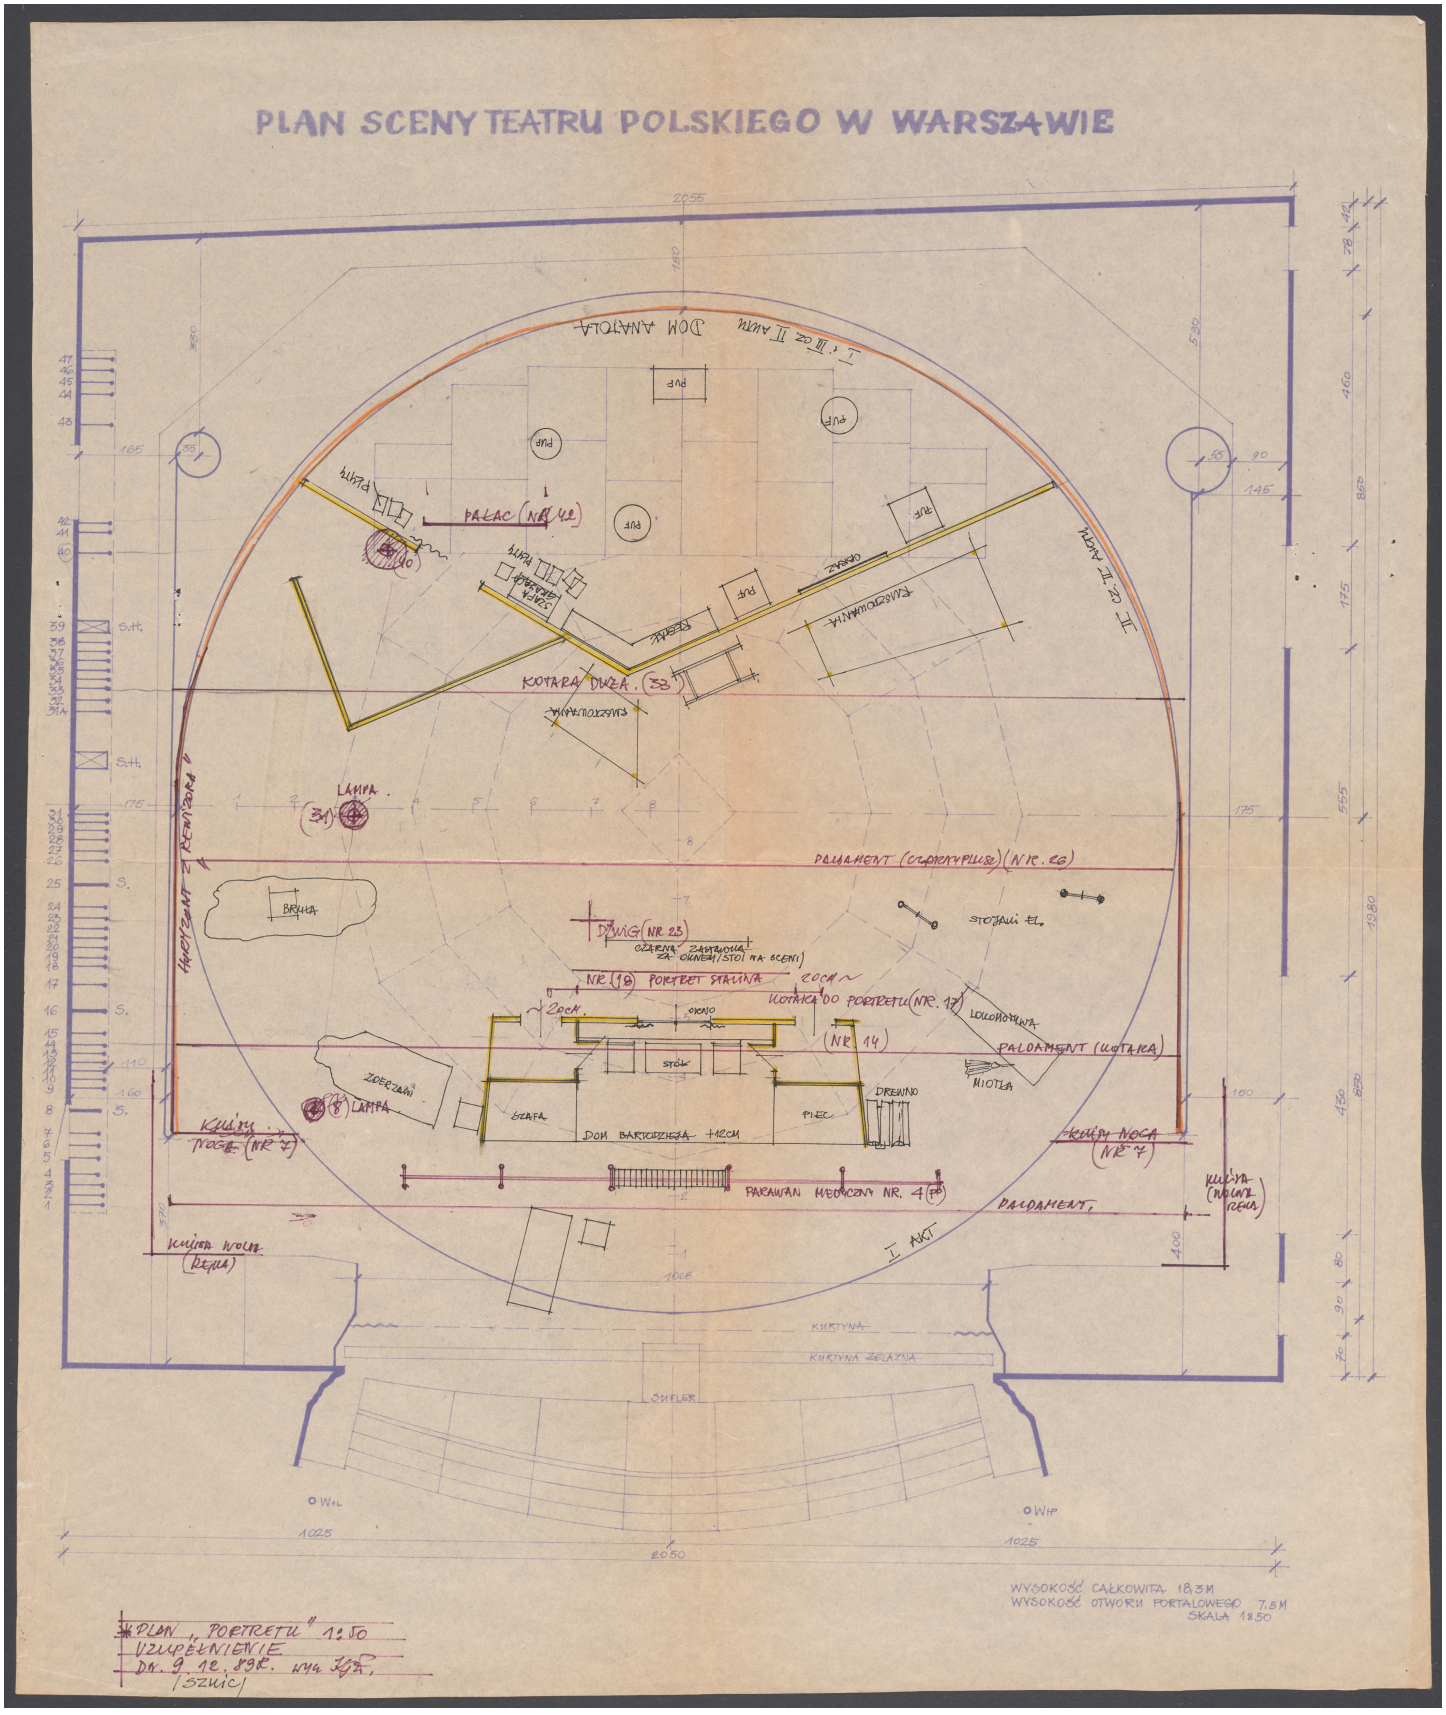

WYSOKOŚĆ CAŁKOWITA 18,3M
WYSOKOŚĆ OTWORU PORTALOWEGO 7,5M
SKALA 1:50

*PLAN „PORTRETU" 1:50
UZUPEŁNIENIE
DN. 9.12.1952. WG. ŻYR.
/SZUIC/