

## Karta obiektu

Sygnatura: TP\_SP\_163\_0011

Nazwa obiektu: Sławomir Mrożek, "Portret", reż. Kazimierz Dejmek, premiera 14.11.1987

Opis: Rysunek pomocniczy

Kategoria: projekt dekoracji

Technika: szkic na papierze

Data utworzenia: 14.11.1987

Autor: pracownia scenograficzna Teatru Polskiego

Język: polski

Wymiary: 48.48x57.47 cm

Twórca zasobu: Teatr Polski w Warszawie

Prawa autorskie: Wszystkie prawa zastrzeżone

Wymiary: 48.48 x 57.47 cm

## Spektakl

Tytuł: Portret

Autor: Sławomir Mrożek


Reżyseria: Kazimierz Dejmek

Scenografia: Jacek Ukleja

Kostiumy: Jacek Ukleja

Premiera: 14.11.1987

# PLAN SCENY TEATRU POLSKIEGO W WARSZAWIE

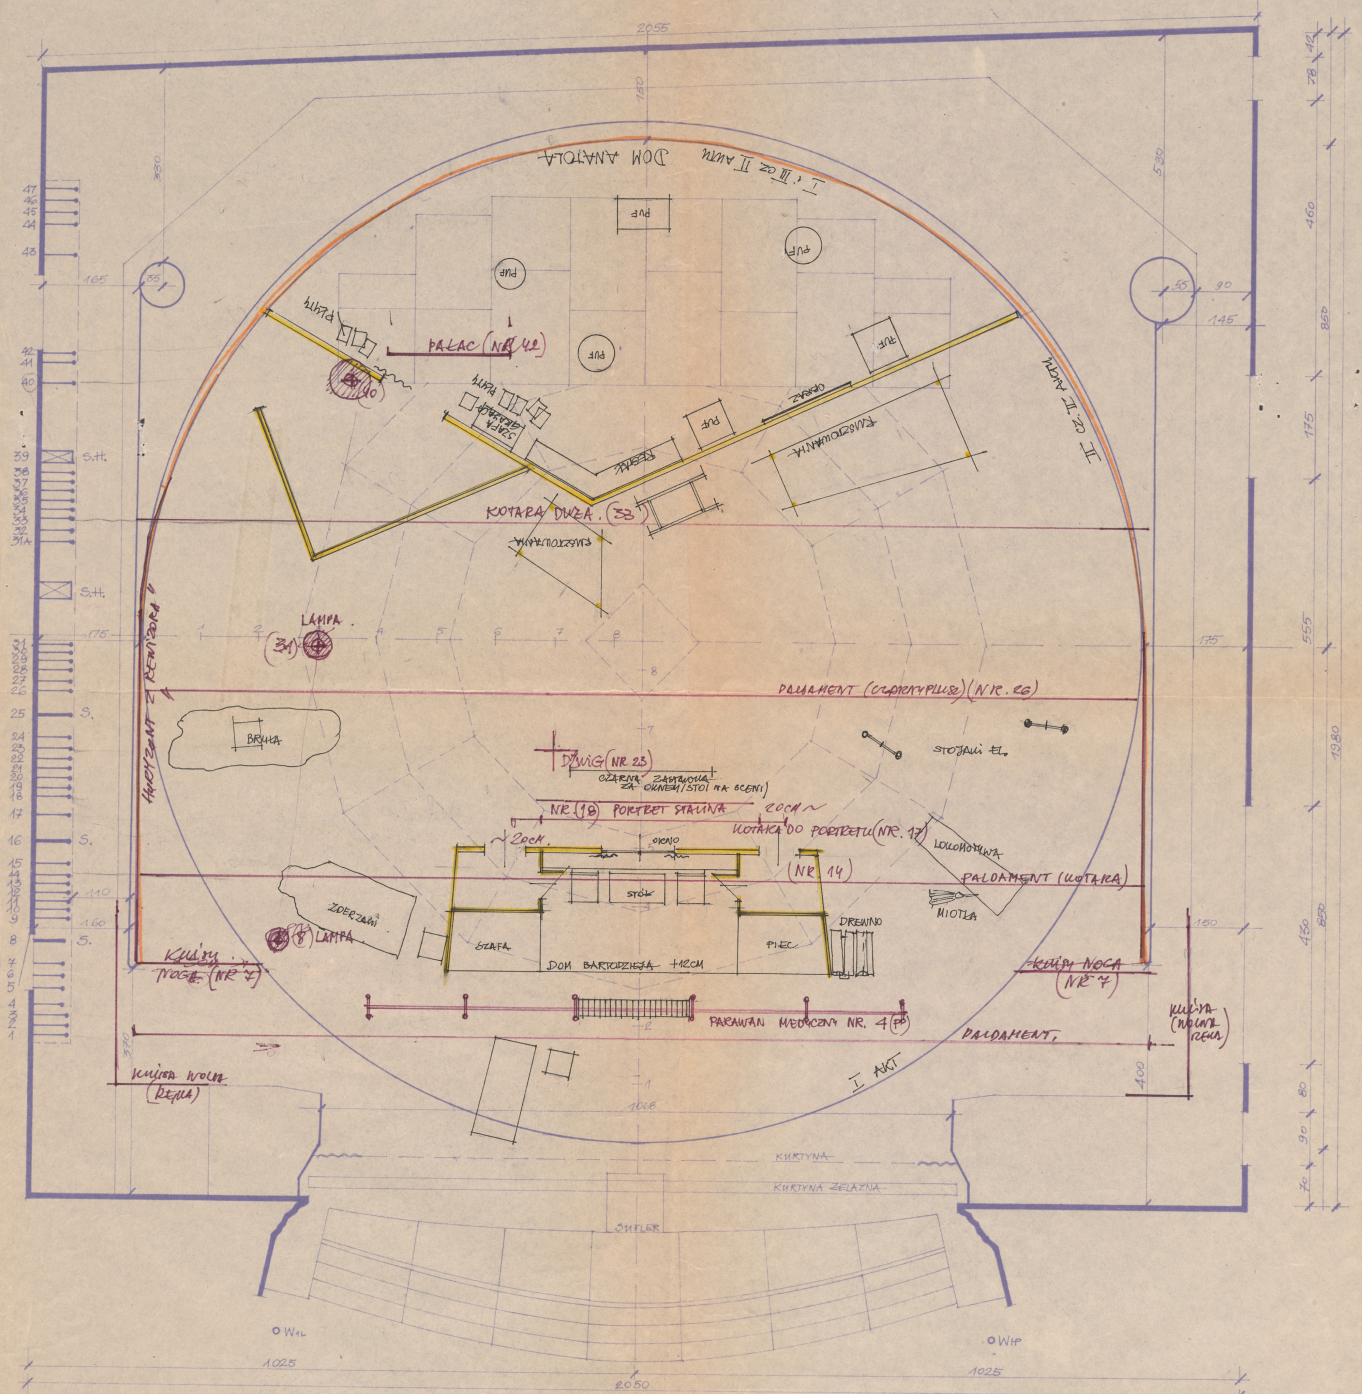

\* PLAN "PORTRETU" 1:50  
 UZUPŁNIENIE  
 Dn. 9. 12. 89R. 174 3/8  
 (SZWIC)

WYSOKOŚĆ CAŁKOWITA 18,3M  
 WYSOKOŚĆ OTWORU PORTALOWEGO 7,5M  
 SKALA 1:850