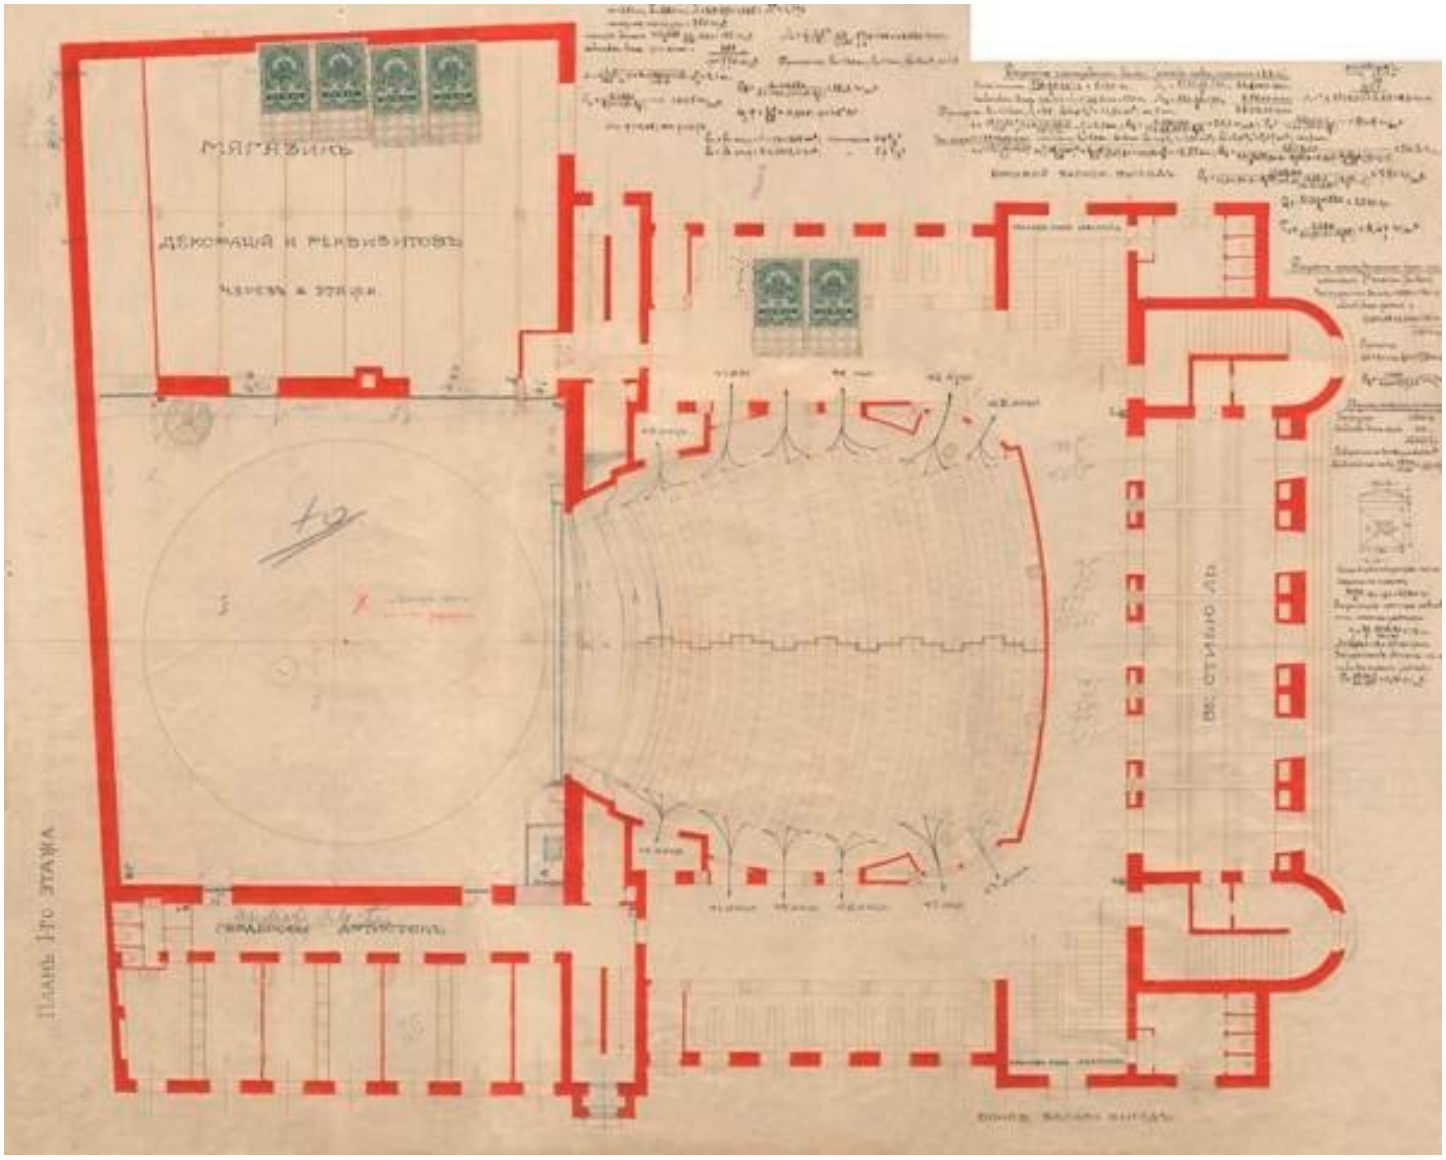
Karta obiektu

Sygnatura: TP_X_001_0002
Nazwa obiektu: Fragment projektu architektonicznego Teatru Polskiego w Warszawie, Czesław Przybylski
Kategoria: zdjęcie
Data utworzenia: 00.00.0000
Język: polski
Twórca zasobu: Teatr Polski w Warszawie
Prawa autorskie: Wszystkie prawa zastrzeżone


МАГАЗИНЫ
ДЕКОРАЦИЙ И РЕКВИЗИТОВЪ
ПЛАНЪ 1го ЭТАЖА